


# 道路復旧標準図

## 組成図

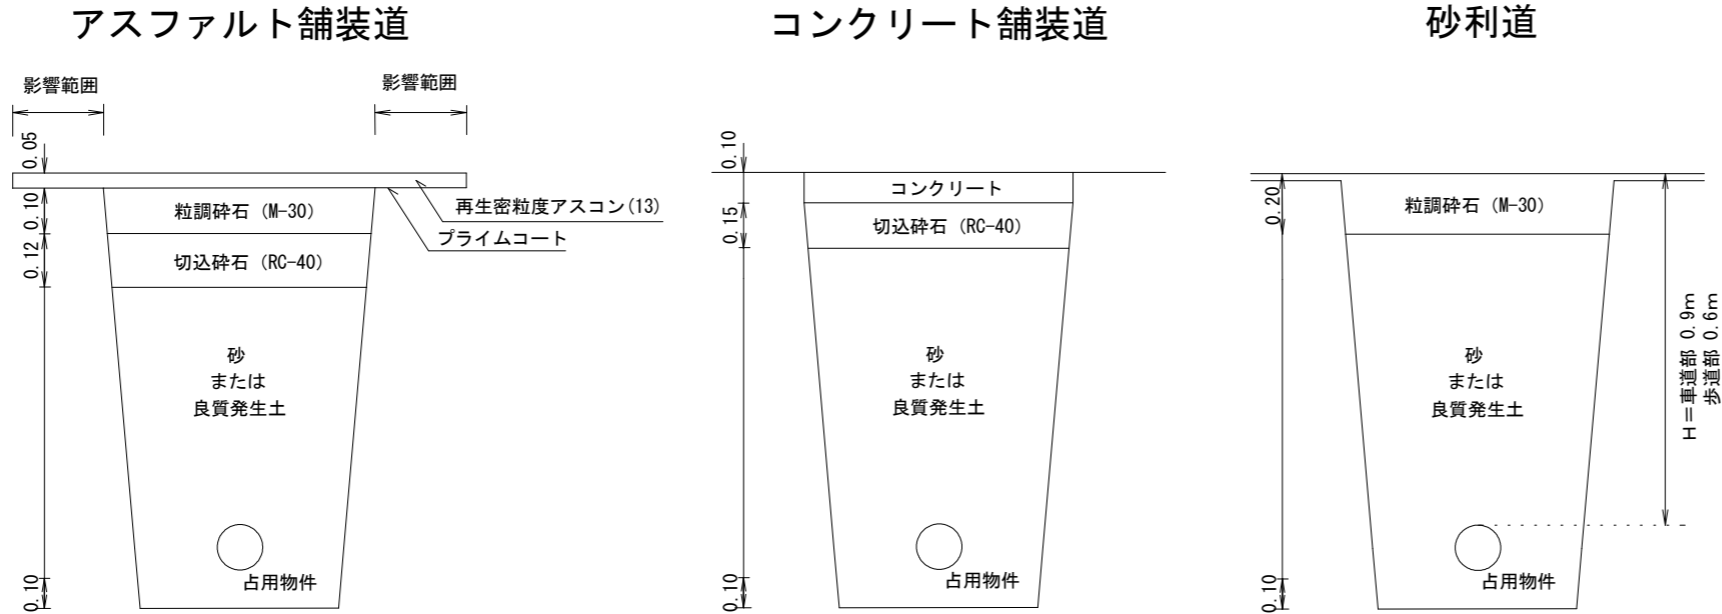

20cmまたは各層毎に転圧を行うこと。

占用物の埋設深さは町道車道部分では90cm以上、歩道部分では60cm以上とする。

本復旧は、仮復旧工事施工後一定期間経過した後施工すること。なお、仮復旧の形状や期間は別途協議とする。

## アスファルト舗装道本復旧図

